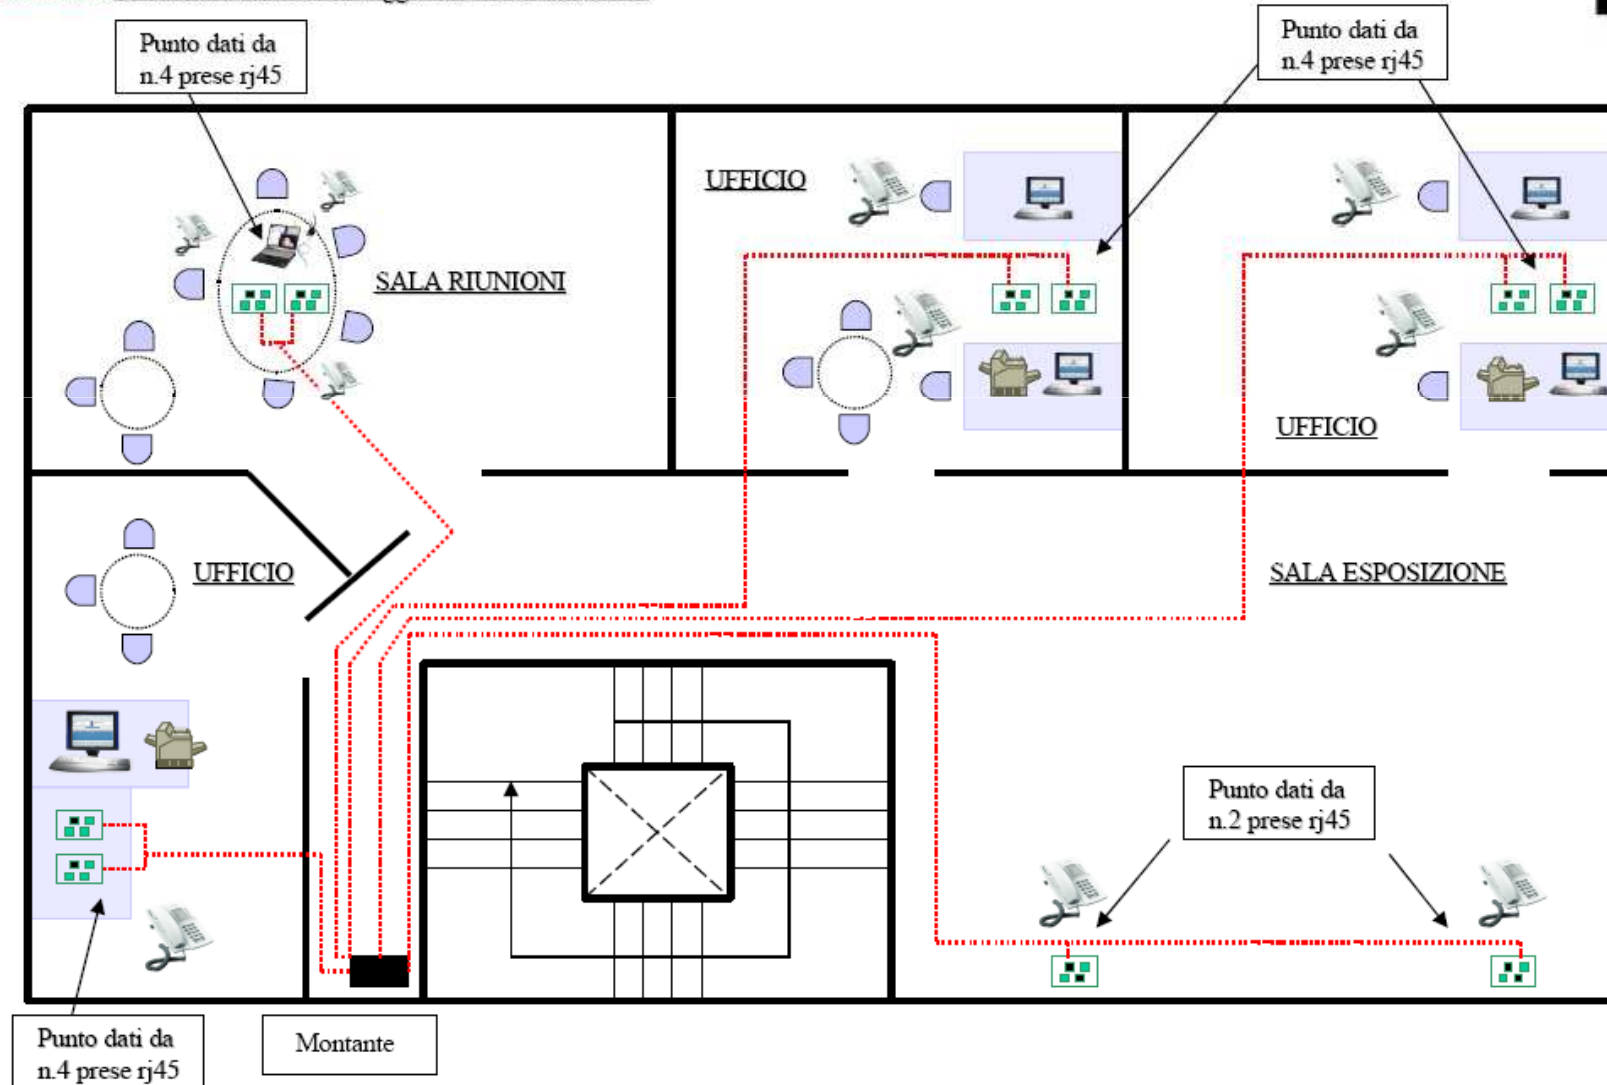

 <b>Servizi tecnologici Per le Imprese</b> Divisione Telecomunicazioni e Sicurezza	descrizione <b>Prospetto Rete Telefonica /dati</b>
	disegnatore XXXXXXXXXXXX
Committente: <b>XXXXXX</b>	progettista XXXXXXXXXXXX
	data 31/05/2005

# Schema logico a blocchi PRIMO PIANO



..... Cavo UTP CAT.5E Cablaggio strutturato dati-fonia



 <b>Servizi tecnologici Per le Imprese</b> SPI Divisione Telecomunicazioni e Sicurezza	descrizione Prospetto Rete Telefonica /dati
	progettato P.E. Giorgio Schembri
Consultante	progettata P.E. Giorgio Schembri
	data

# Schema logico a blocchi PIANO TERRA



----- Cavo UTP CAT.5E Cablaggio strutturato dati-fonia

